


Спецификация оборудования

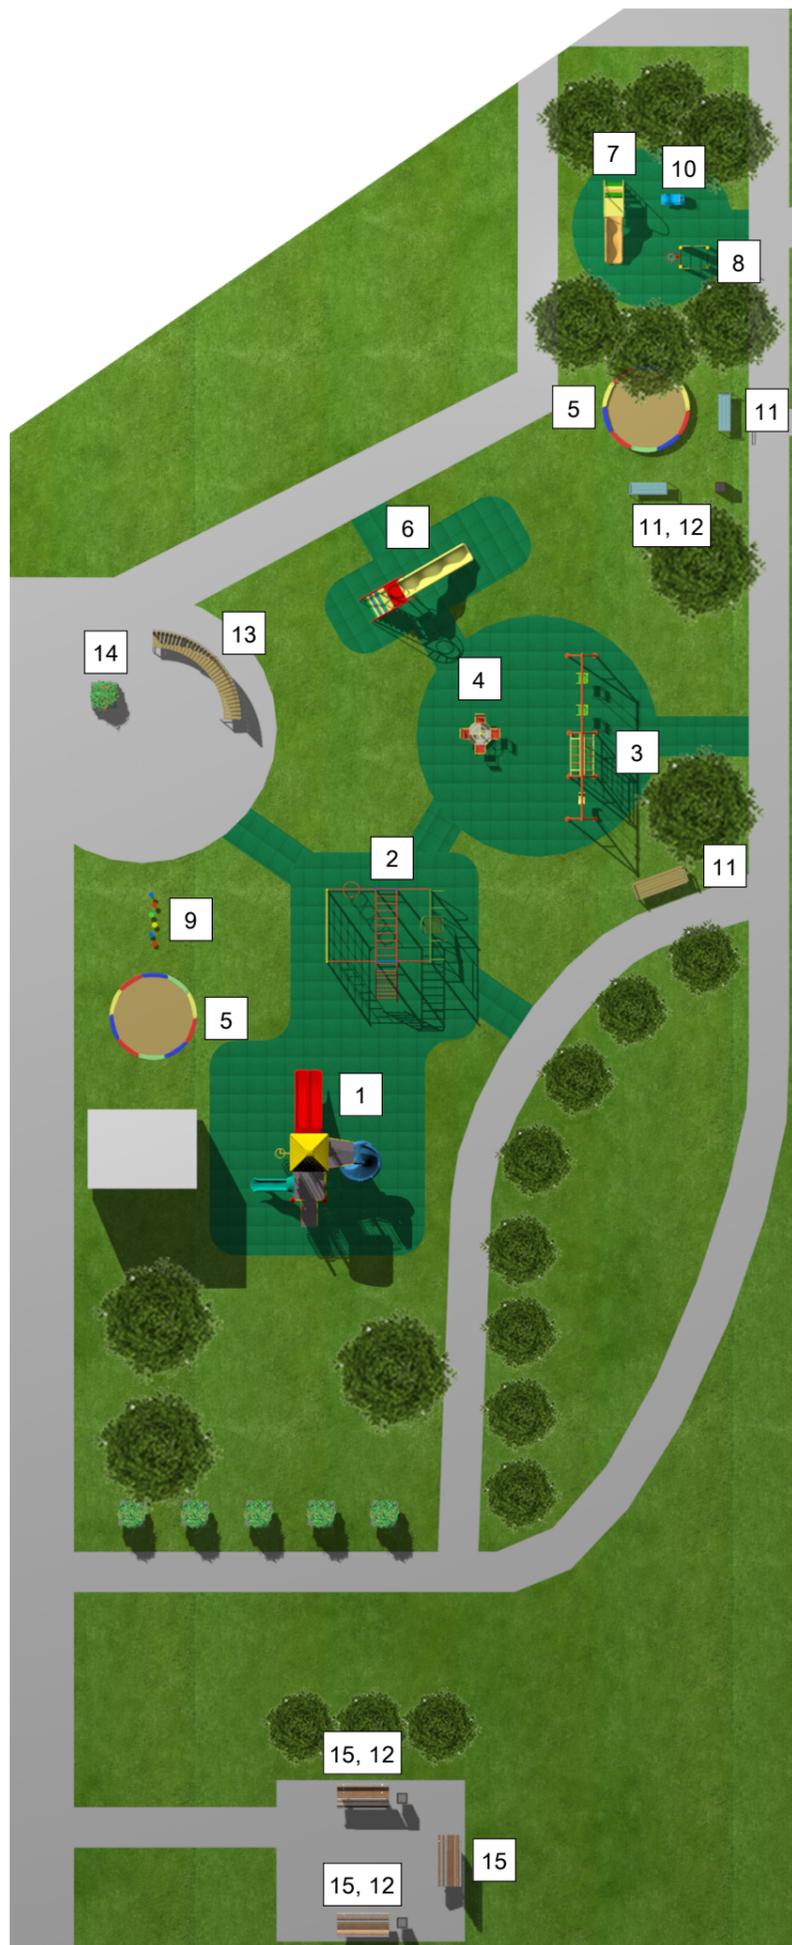

№ п/п	Наименование	Габариты, ДхШхВ, м	Кол-во	Внешний вид	№ п/п	Наименование	Габариты, ДхШхВ, м	Кол-во	Внешний вид	
1	ИК 014	5,9x5,0x4,2	1		7	Горка существующая (перенос)		1		
2	СК 03	4,4x4,0x2,4	1		8	Гимнастический комплекс ДСК "Жираф"	1,1x0,84x2,6	1		
3	ИО "Рыжик 1"	6,0x1,6x2,1	1		9	МСК 006	2,2*0,4*0,37 (D=0,2 м H=0,3; 0,4; 0,1; 0,5; 0,6; 0,2 м)	1		
4	Карусель "Ромашка" существующая (перенос)	1,7x1,7x0,7	1		10	КНП 009	0,8x0,6x0,8	1		
5	Песочница "Кольцо" существующая	3,3x3,3x0,3	2		11	Скамья "Дедулька 2"	1,6x0,4x0,8	3		
					12	Урна четырехгранная	0,4x0,4x0,6	3		
6	Горка существующая (перенос)		1		13	Скамья существующая		1		
					14	Вазон существующий		1		
					15	Скамья "Парковая" существующая	2,0x0,9x0,9	3		

Взамен инв. №
Подпись и Дата
Инв. № подл.

						Проект устройства детских игровых площадок в городе Екатеринбург по адресу: ул. Крестинского 55/1		
Изм.	Кол.уч	Лист	№док	Подпись	Дата	Стадия	Лист	Листов
						ЭП	2	
ГАП						Размещение МАФ на площадке		
Н.Контр								
Проверил								
Разработал						КачелькаРУ		