


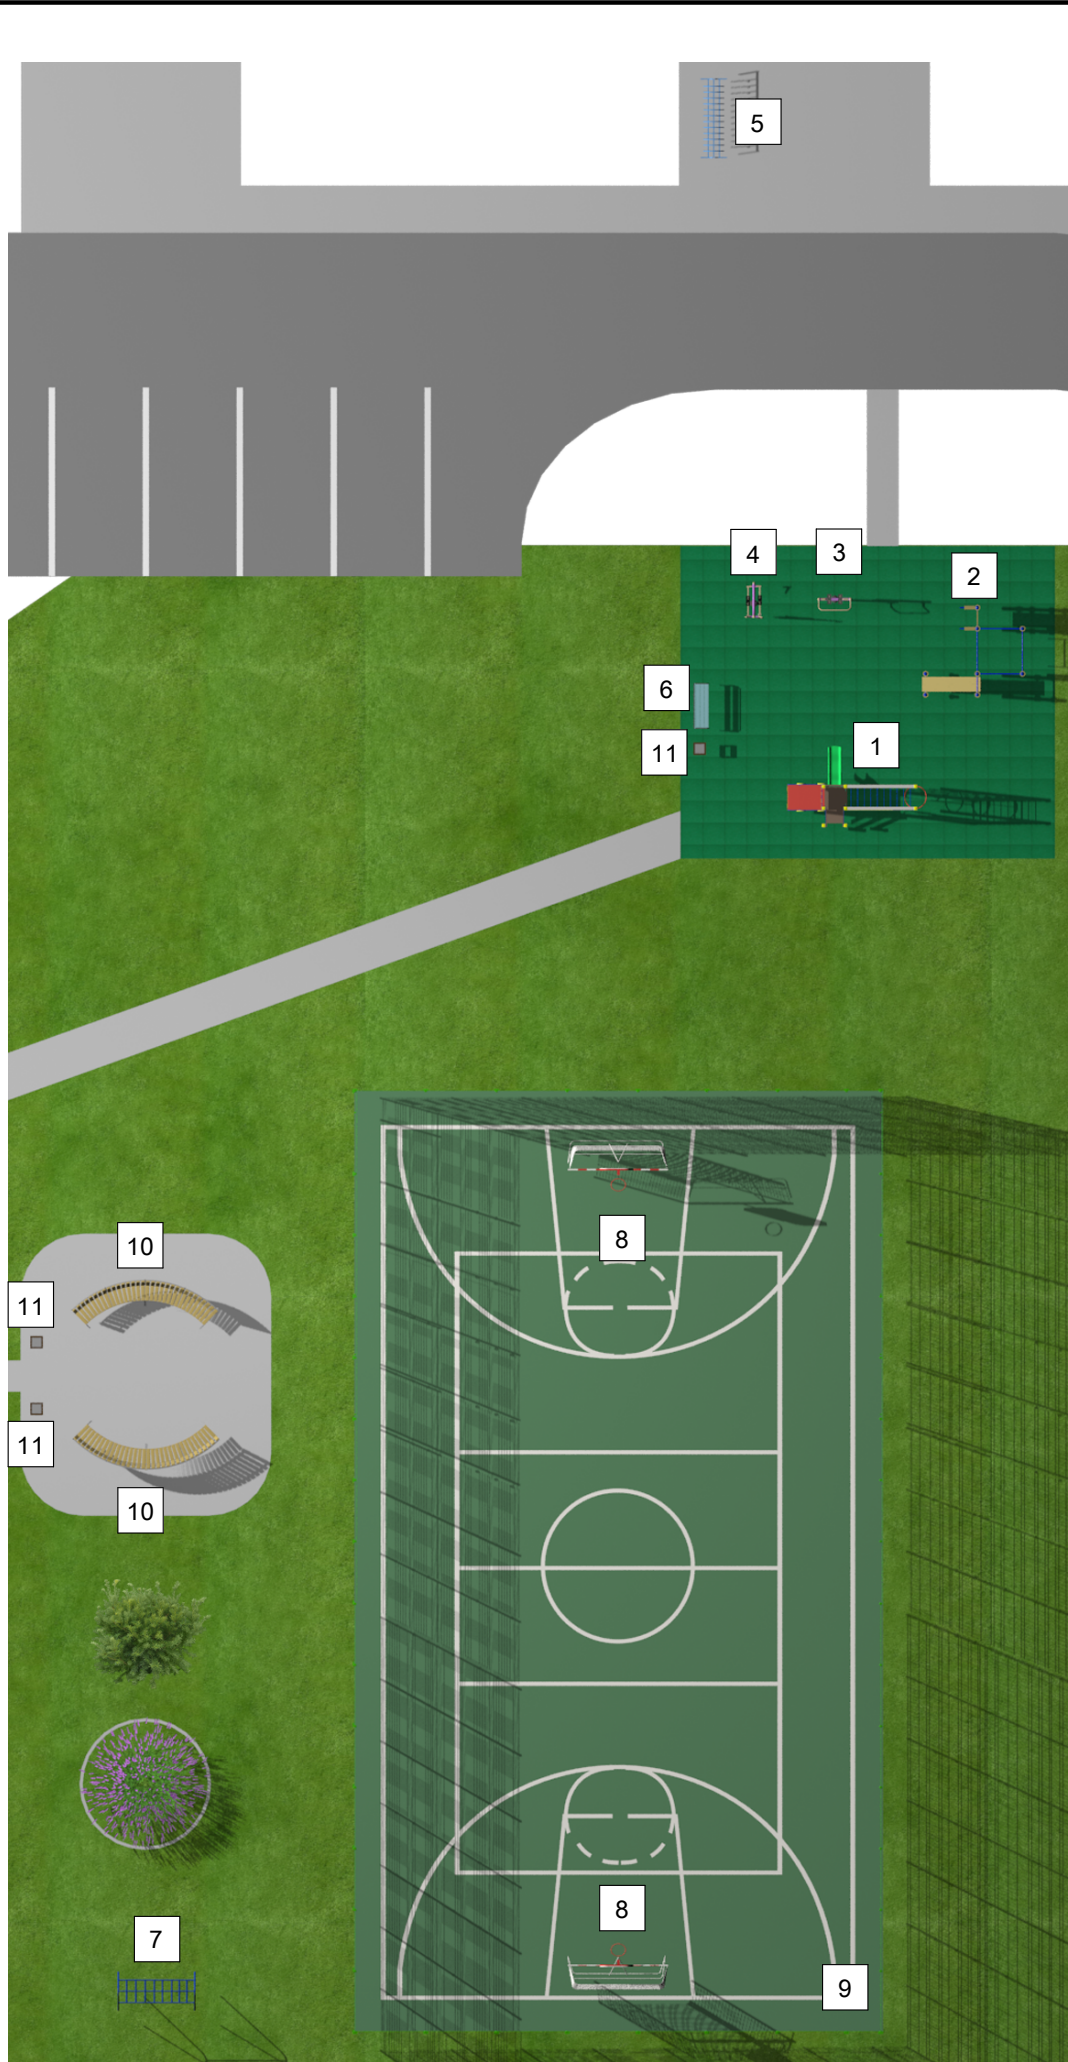

Спецификация оборудования

№ п/п	Наименование	Габариты, ДхШхВ,м	Кол-во	Внешний вид	№ п/п	Наименование	Габариты, ДхШхВ,м	Кол-во	Внешний вид
1	ИК существующий		1		7	Коврочатка	1,7х0,9х2,0	1	
2	СК 16.26	2,9х3,0х2,6	1		8	Ворота с баскетбольным щитом	3,1х1,5х3,2	2	
3	УТ 004	1,1х0,5х1,4	1		9	Ограждение спортивной площадки	Высота 3 м	94 м	
4	УТ 008	1,1х0,5х1,5	1		10	Скамья существующая		2	
5	Велопарковка	2,5х0,8х0,8	1		11	Урна четырехгранная	0,4х0,4х0,6	3	
6	Скамья "Дедулька 2"	1,6х0,4х0,8	1						

						Проект устройства детских игровых площадок в городе Екатеринбург по адресу: ул. Крестинского 55/1			
Изм.	Кол.уч	Лист	Недок	Подпись	Дата				
						Спецификация оборудования	Стадия	Лист	Листов
							ЭП	1	
ГАП						Размещение МАФ на площадке			
Н.Контр									
Проверил									
Разработал	КачелькаРУ								